


Agenzia delle Entrate  
**CATASTO FABBRICATI**  
Ufficio provinciale di  
Chieti

Dichiarazione protocollo n. \_\_\_\_\_ del \_\_\_\_\_  
Comune di Palmoli  
Piazza Bernini  
civ. 2

Planimetria  
Schema n.1      Scala 1:200

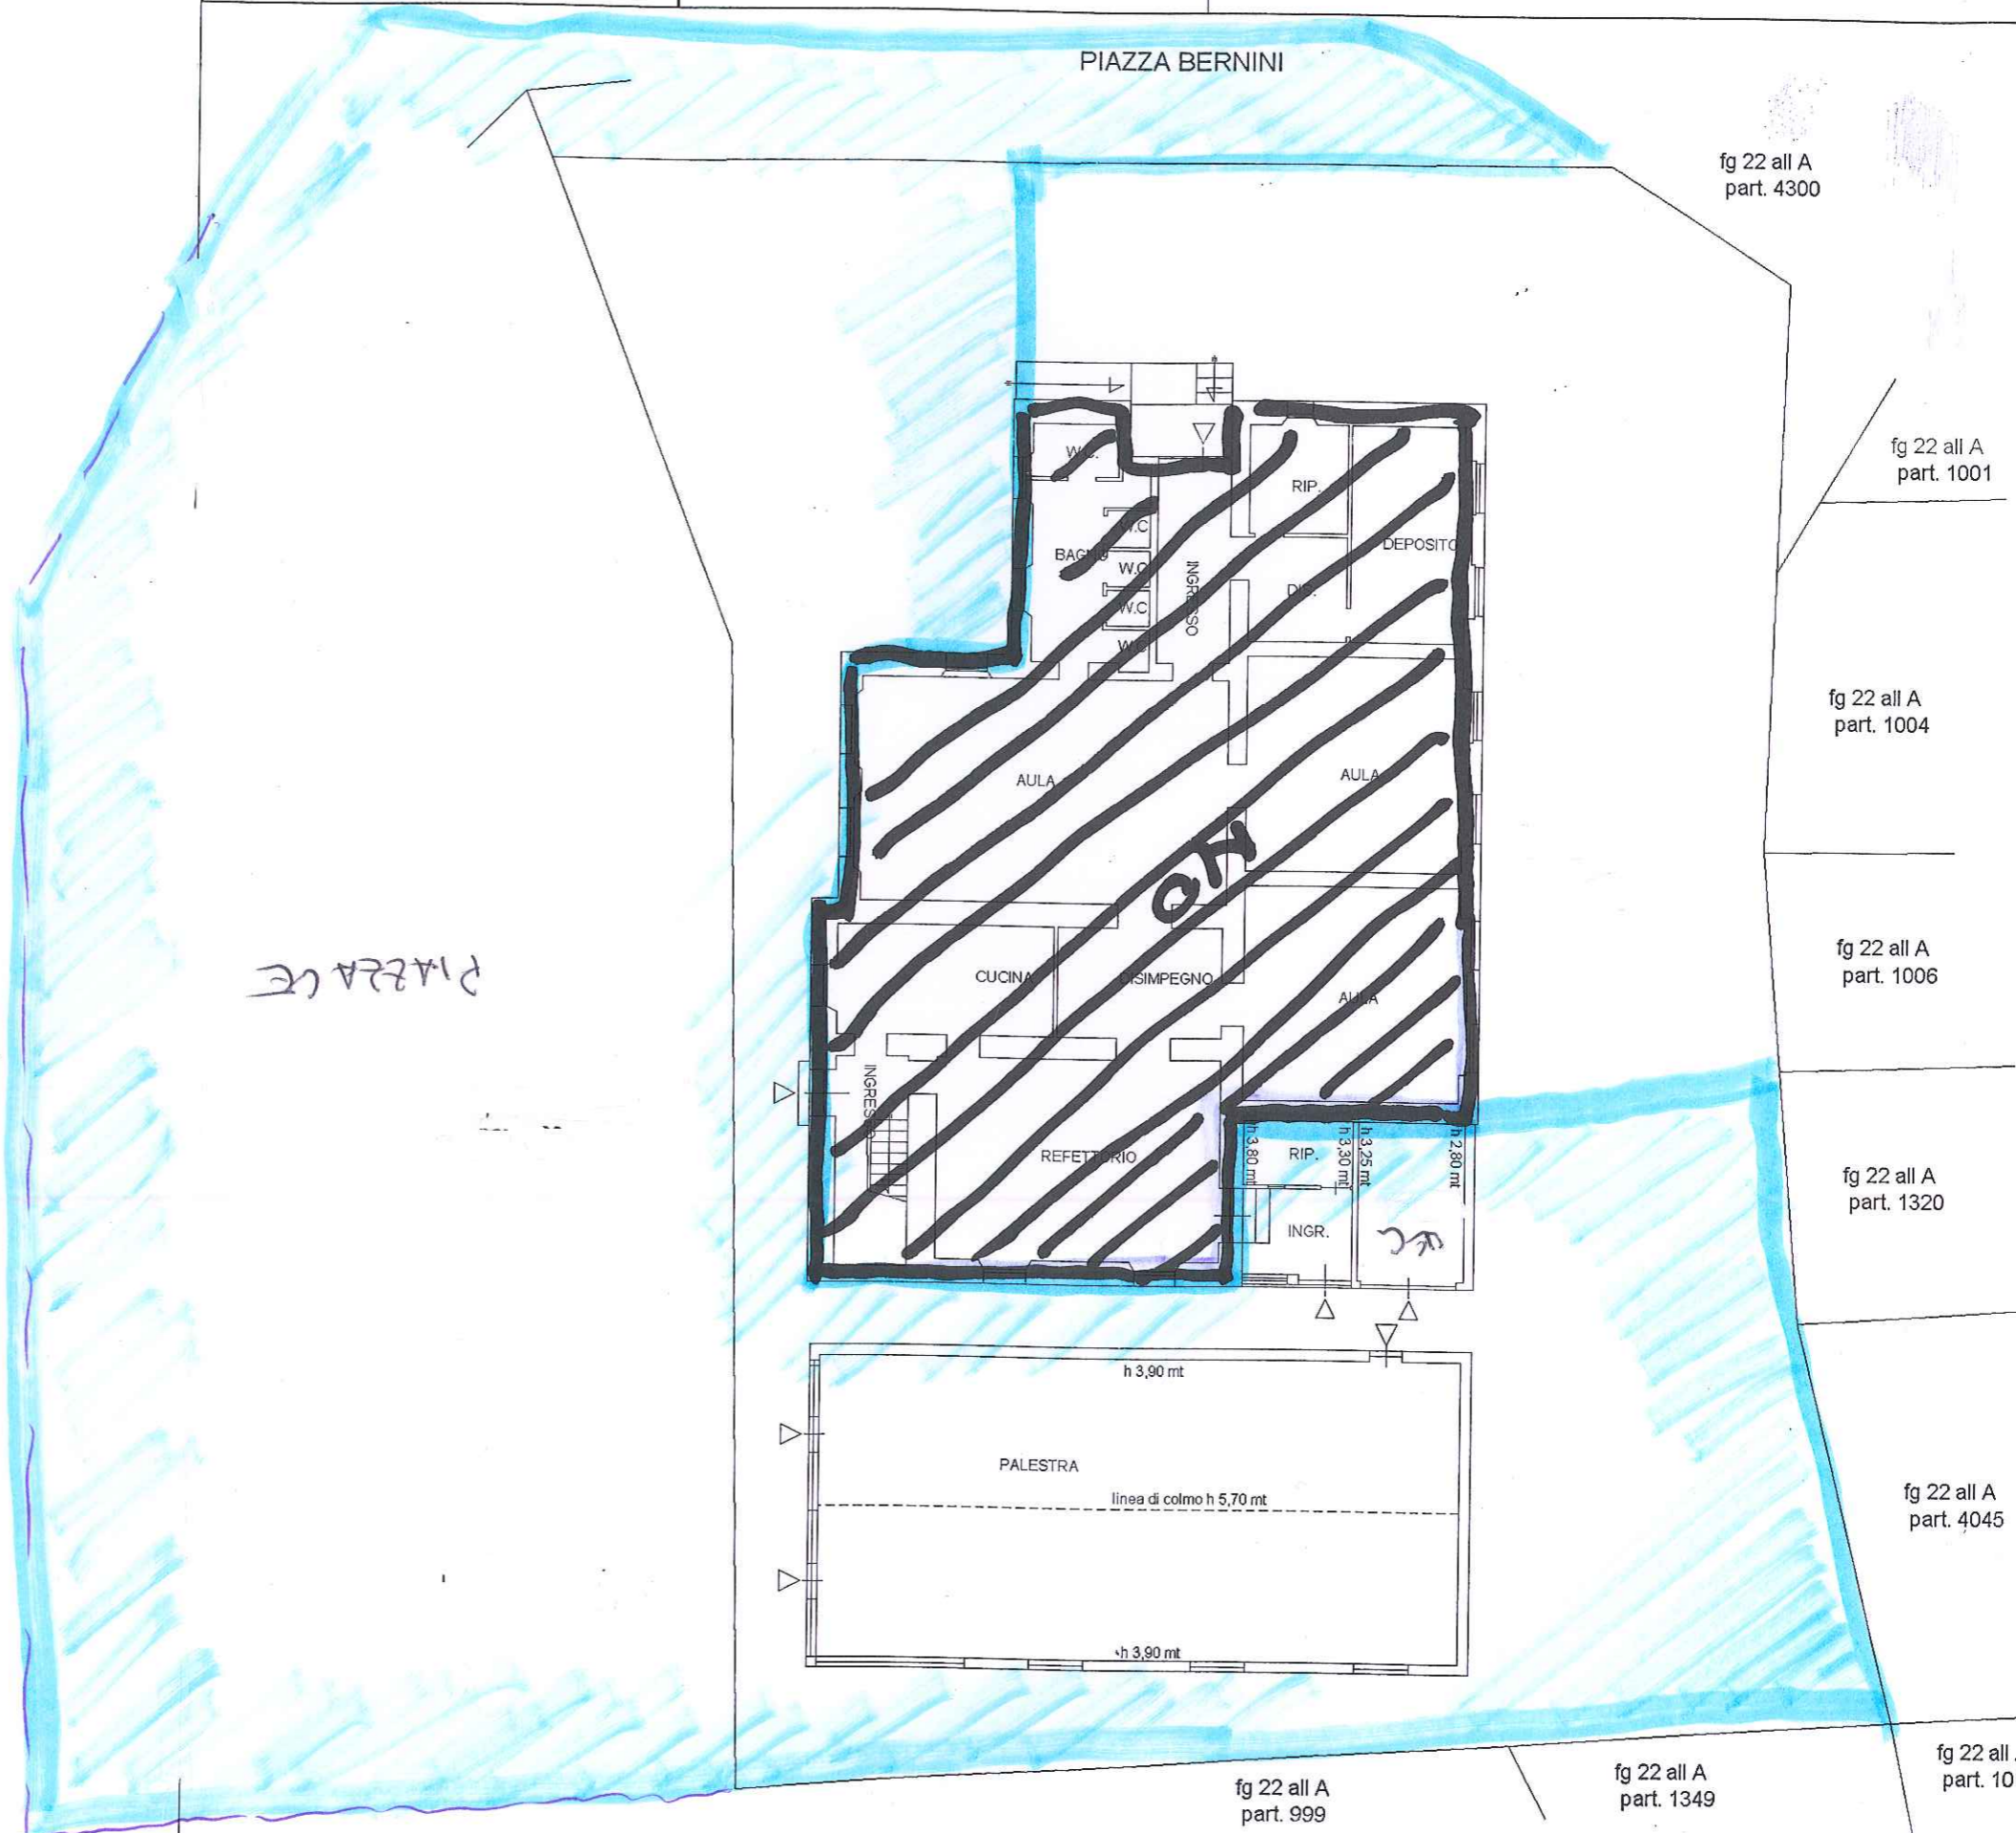

AREA INAPPROPRIATA

*[Handwritten signature]*



fg 22 all A  
part. 999

fg 22 all A  
part. 1349

fg 22 all A  
part. 10